
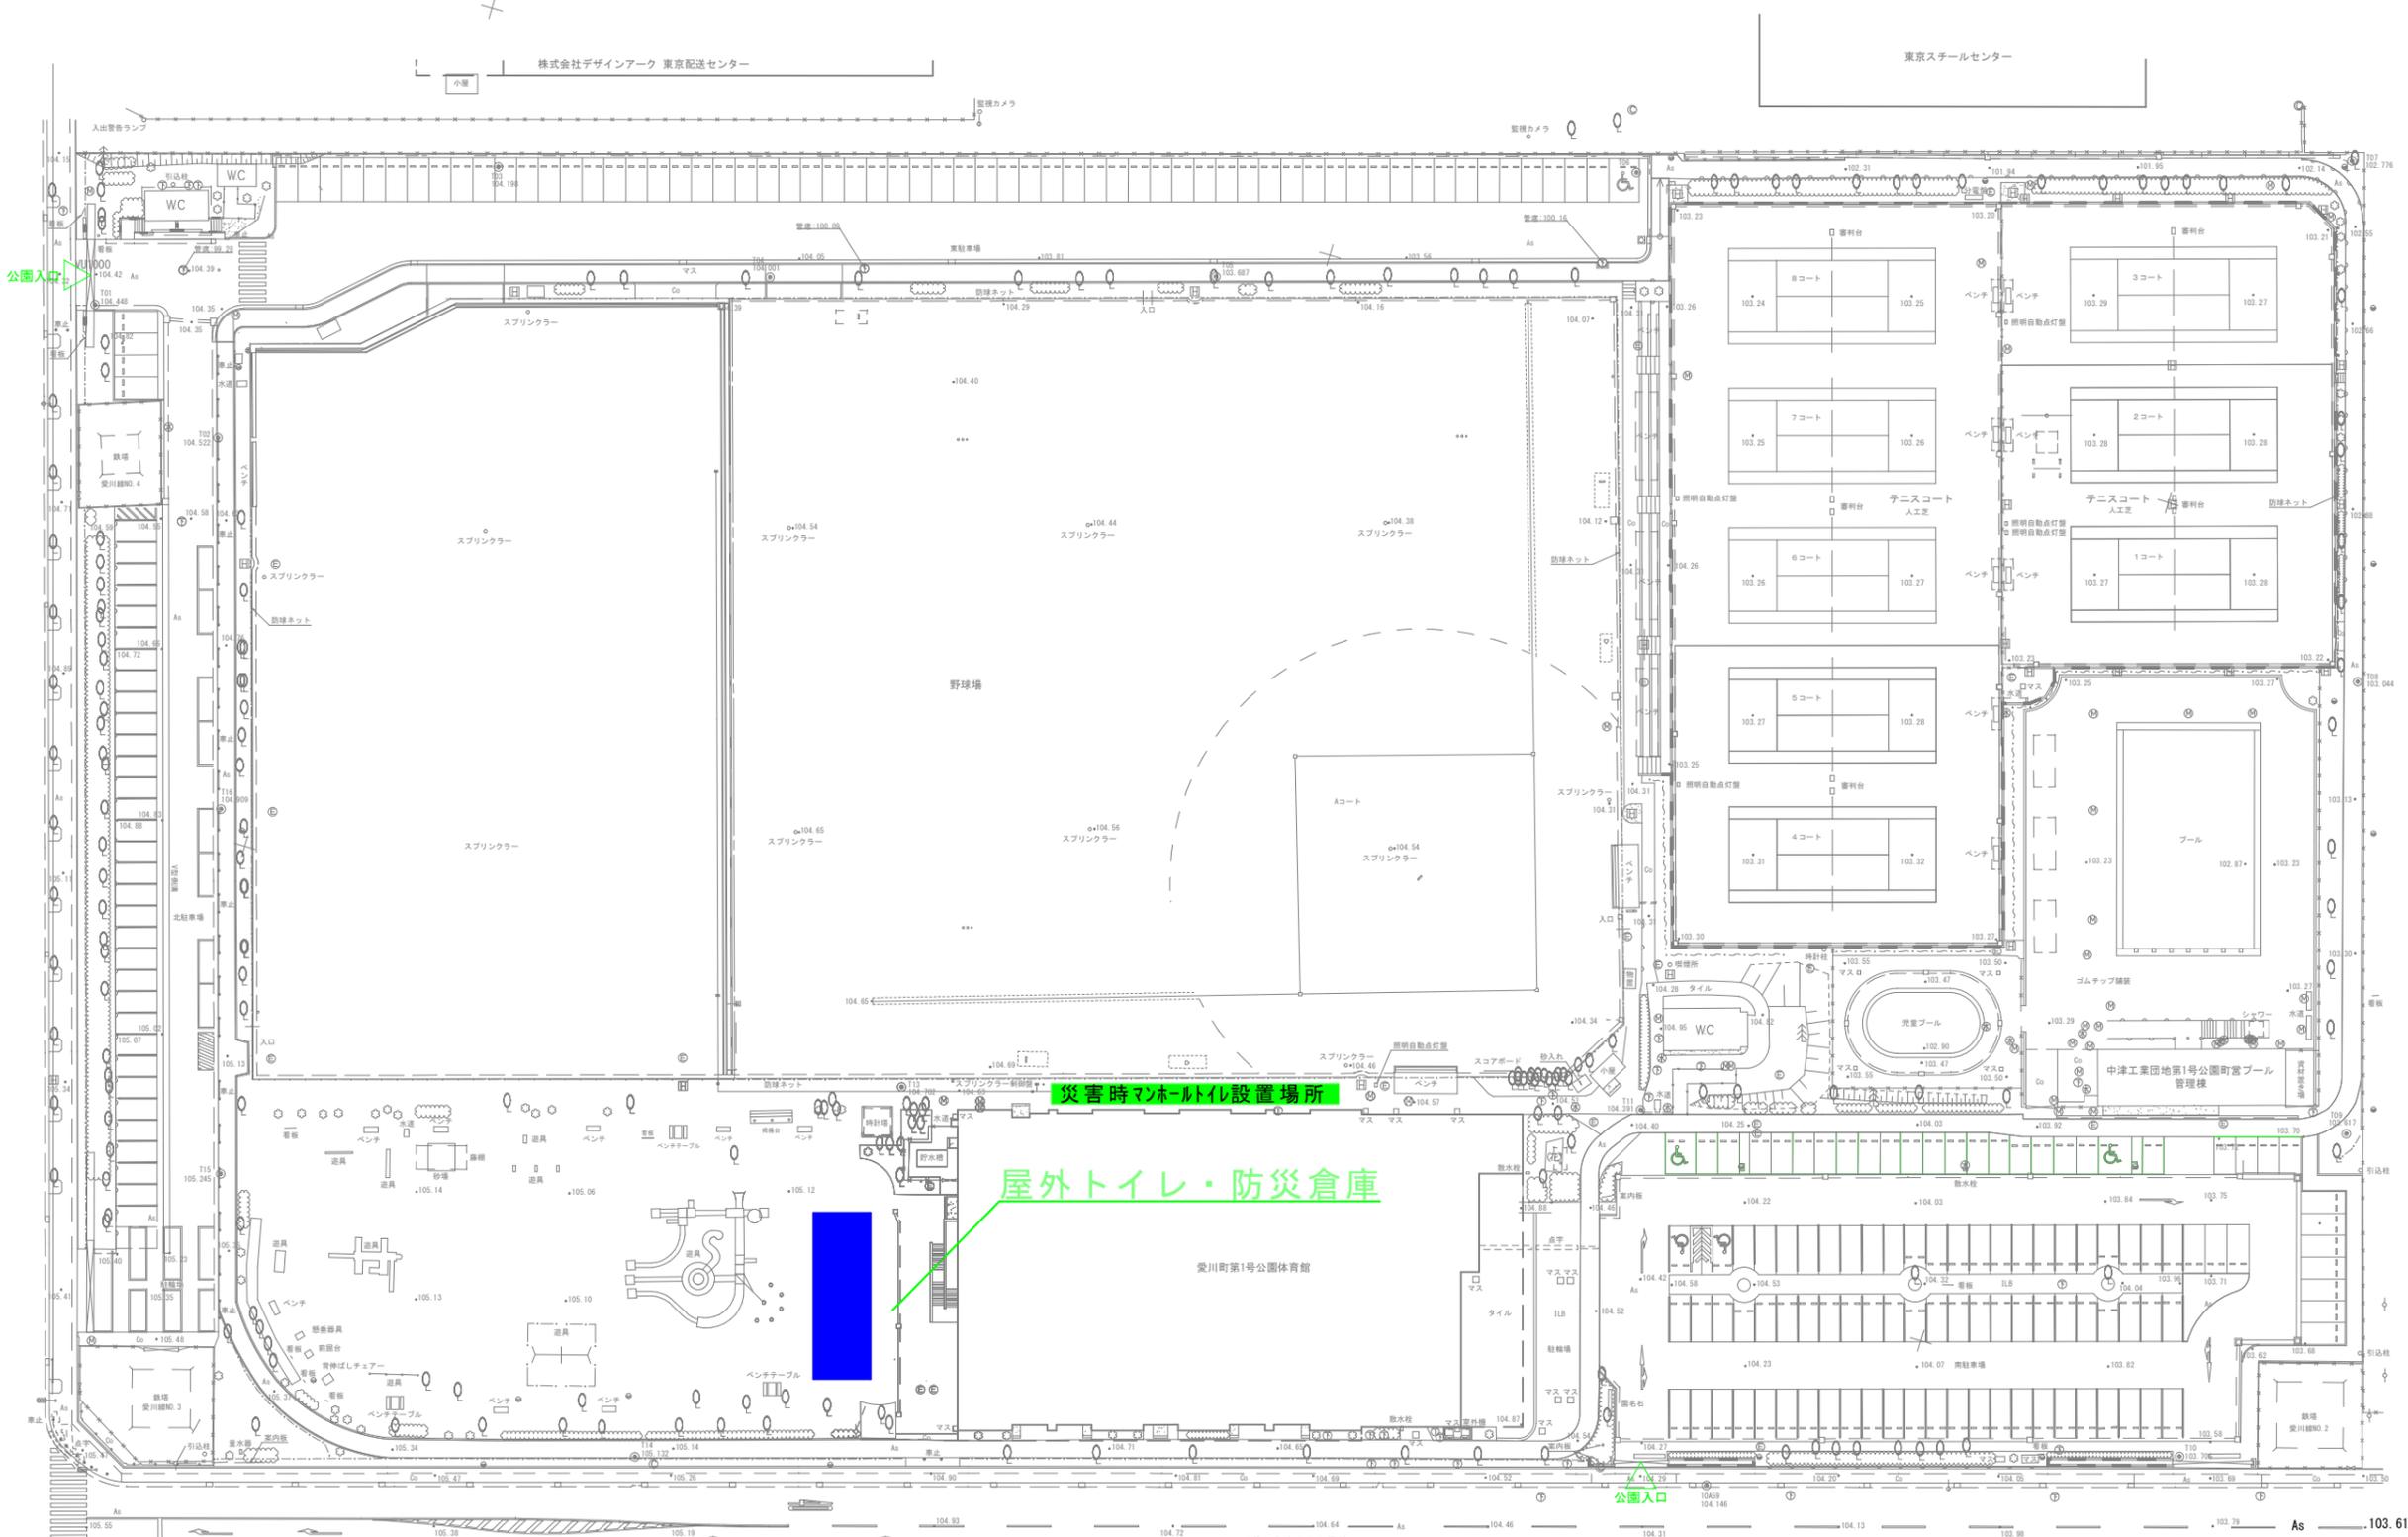



中津工業団地第1号公園（愛川町中津4043番地）

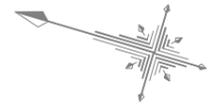

サッポログループ
物流株式会社

市町名	愛川町
A事項	103.60
件名	令和7年度中津工業団地第1号公園 トイレ・防災倉庫整備事業
図面の名称	全体配置図
縮尺	1:800 (A3)
番号	
作成年月日	

NO.231
105.523

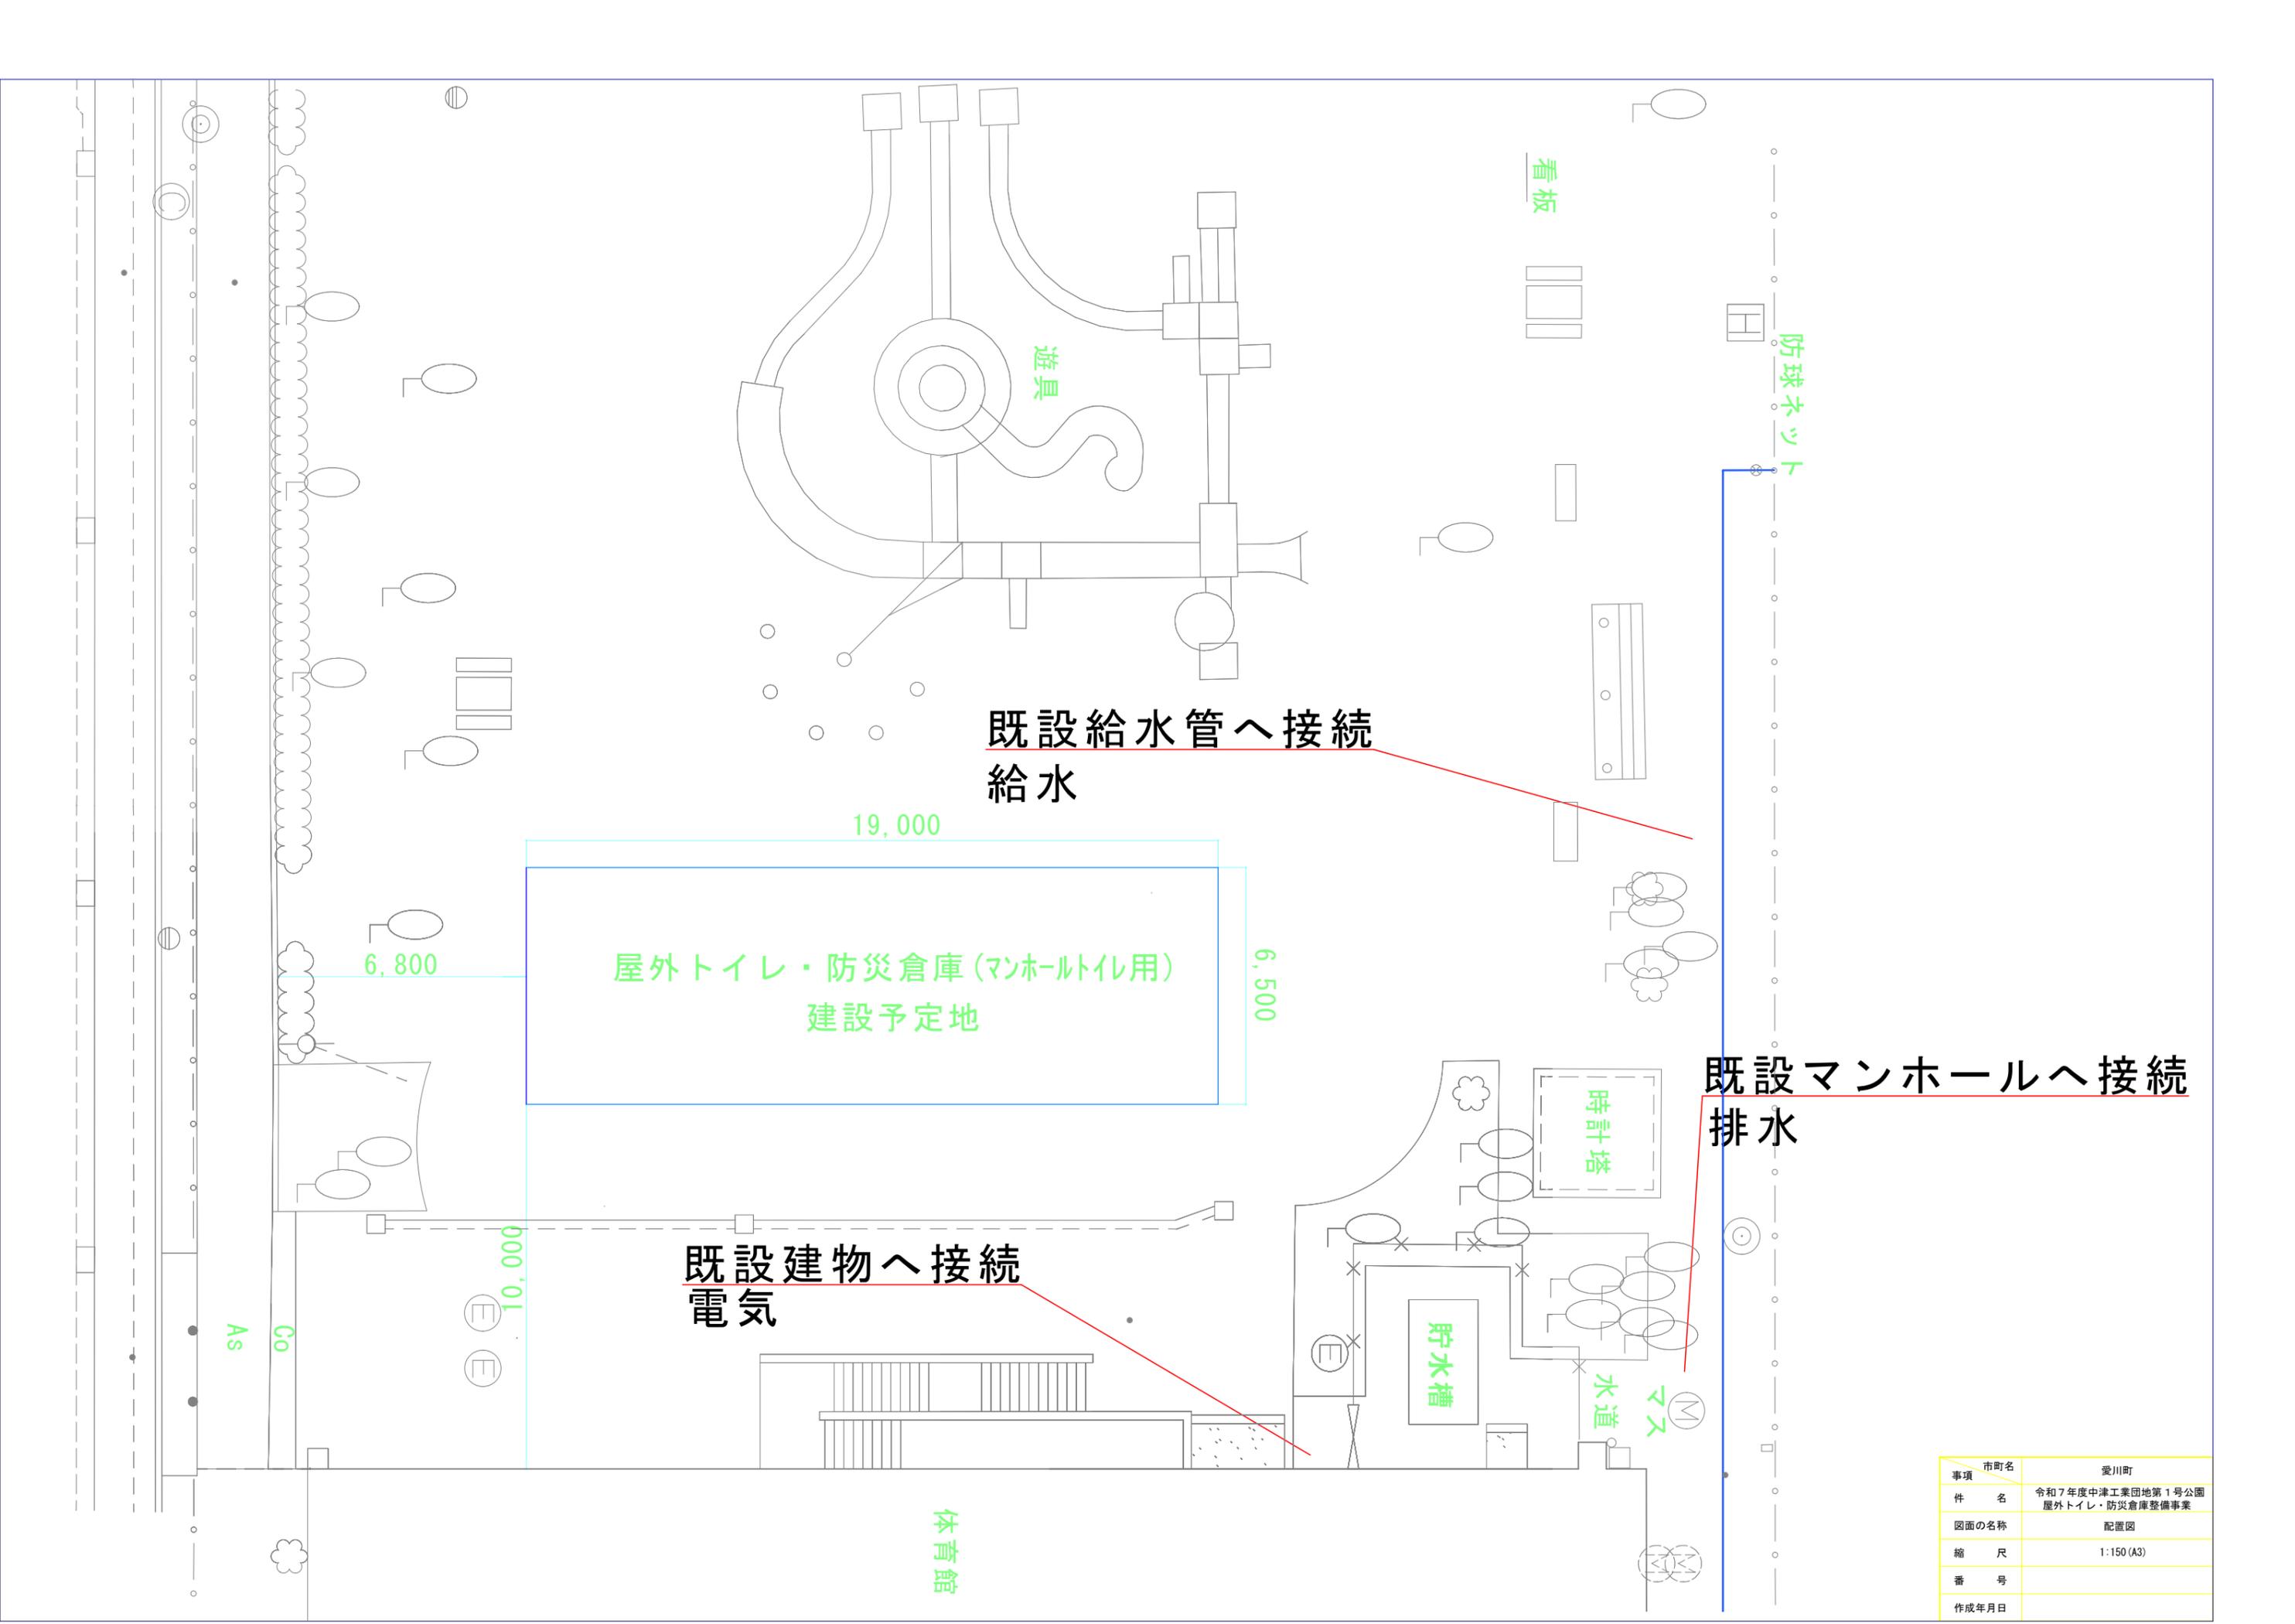

既設給水管へ接続
給水

19,000
6,500
建設予定地
屋外トイレ・防災倉庫(マンホール利用)

既設マンホールへ接続
排水

既設建物へ接続
電気

体育館

市町名	愛川町
事項	令和7年度中津工業団地第1号公園
件名	屋外トイレ・防災倉庫整備事業
図面の名称	配置図
縮尺	1:150 (A3)
番号	
作成年月日	