（別紙）図面

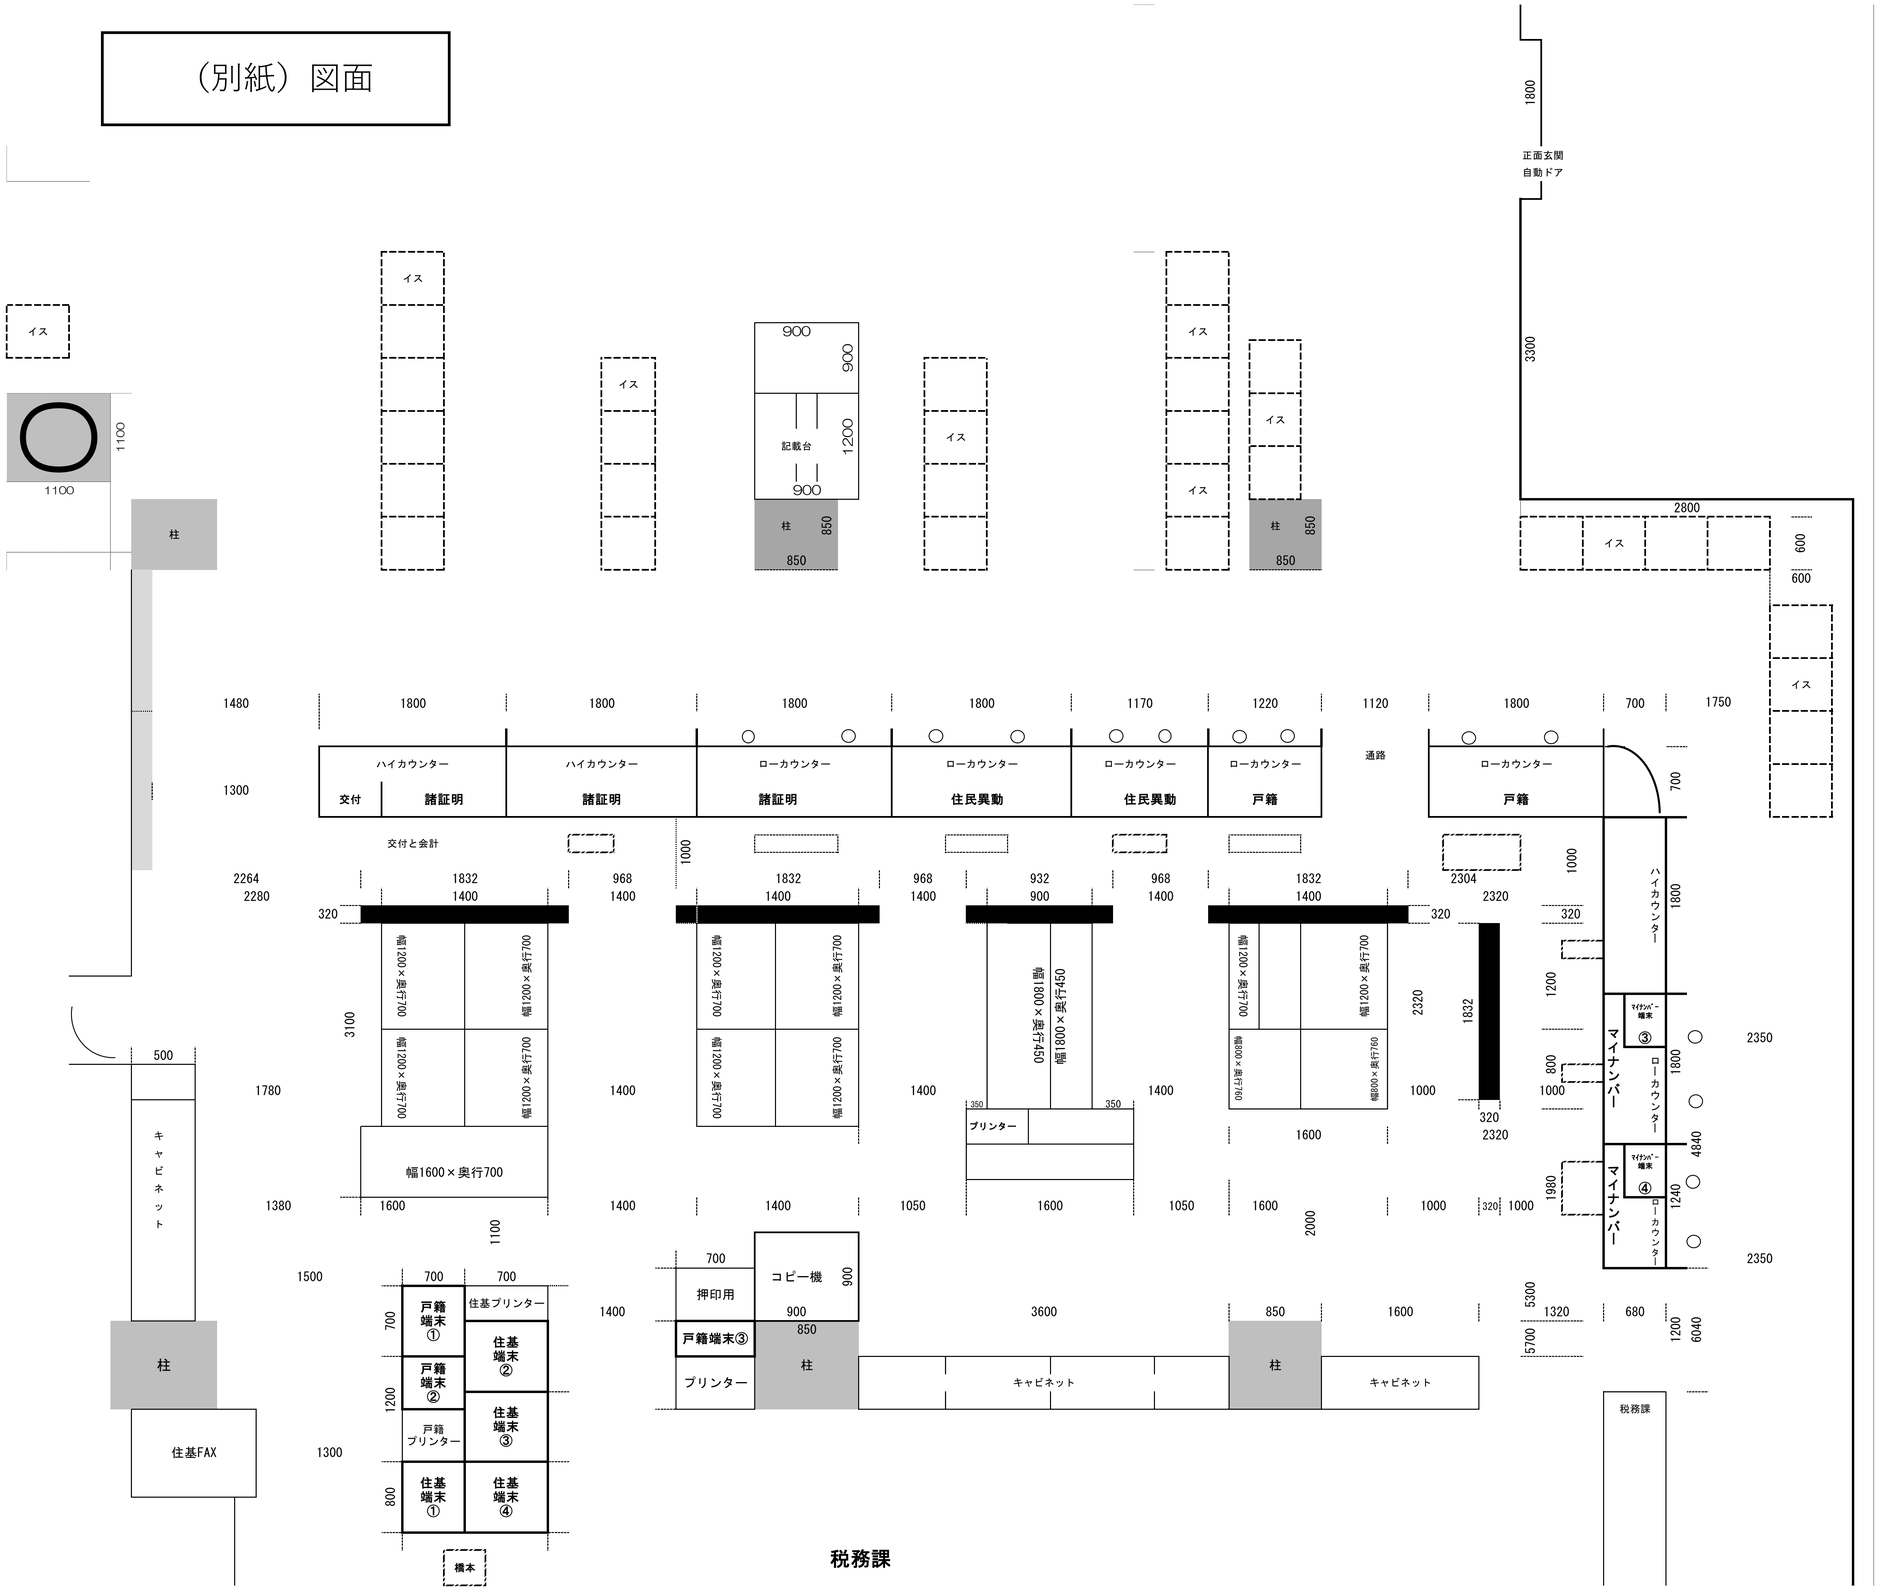
正面玄関
自動ドア
1800
3300
2800
600
600
イス
柱
850
850
900
900
1200
900
記載台
1100
1100
1480
1800
1800
1800
1800
1170
1220
1120
1800
700
1750
1300
ハイカウンター
交付
諸証明
ローカウンター
住民異動
戸籍
通路
交付と会計
2264
2280
1832
1400
968
1400
932
900
2304
2320
320
幅1200×奥行700
幅1200×奥行700
幅1600×奥行700
幅1800×奥行450
幅800×奥行760
3100
2320
1832
1780
1380
1600
1050
1000
1980
1320
680
5300
5700
6040
4840
2350
2000
500
1500
1300
1100
キャビネット
住基FAX
プリンター
押印用
コピー機
3600
戸籍端末①
戸籍端末②
戸籍端末③
戸籍プリンター
住基プリンター
住基端末①
住基端末②
住基端末③
住基端末④
マイナンバー端末
ハイカウンター
ローカウンター
マイナンバー
税務課
橋本

税務課