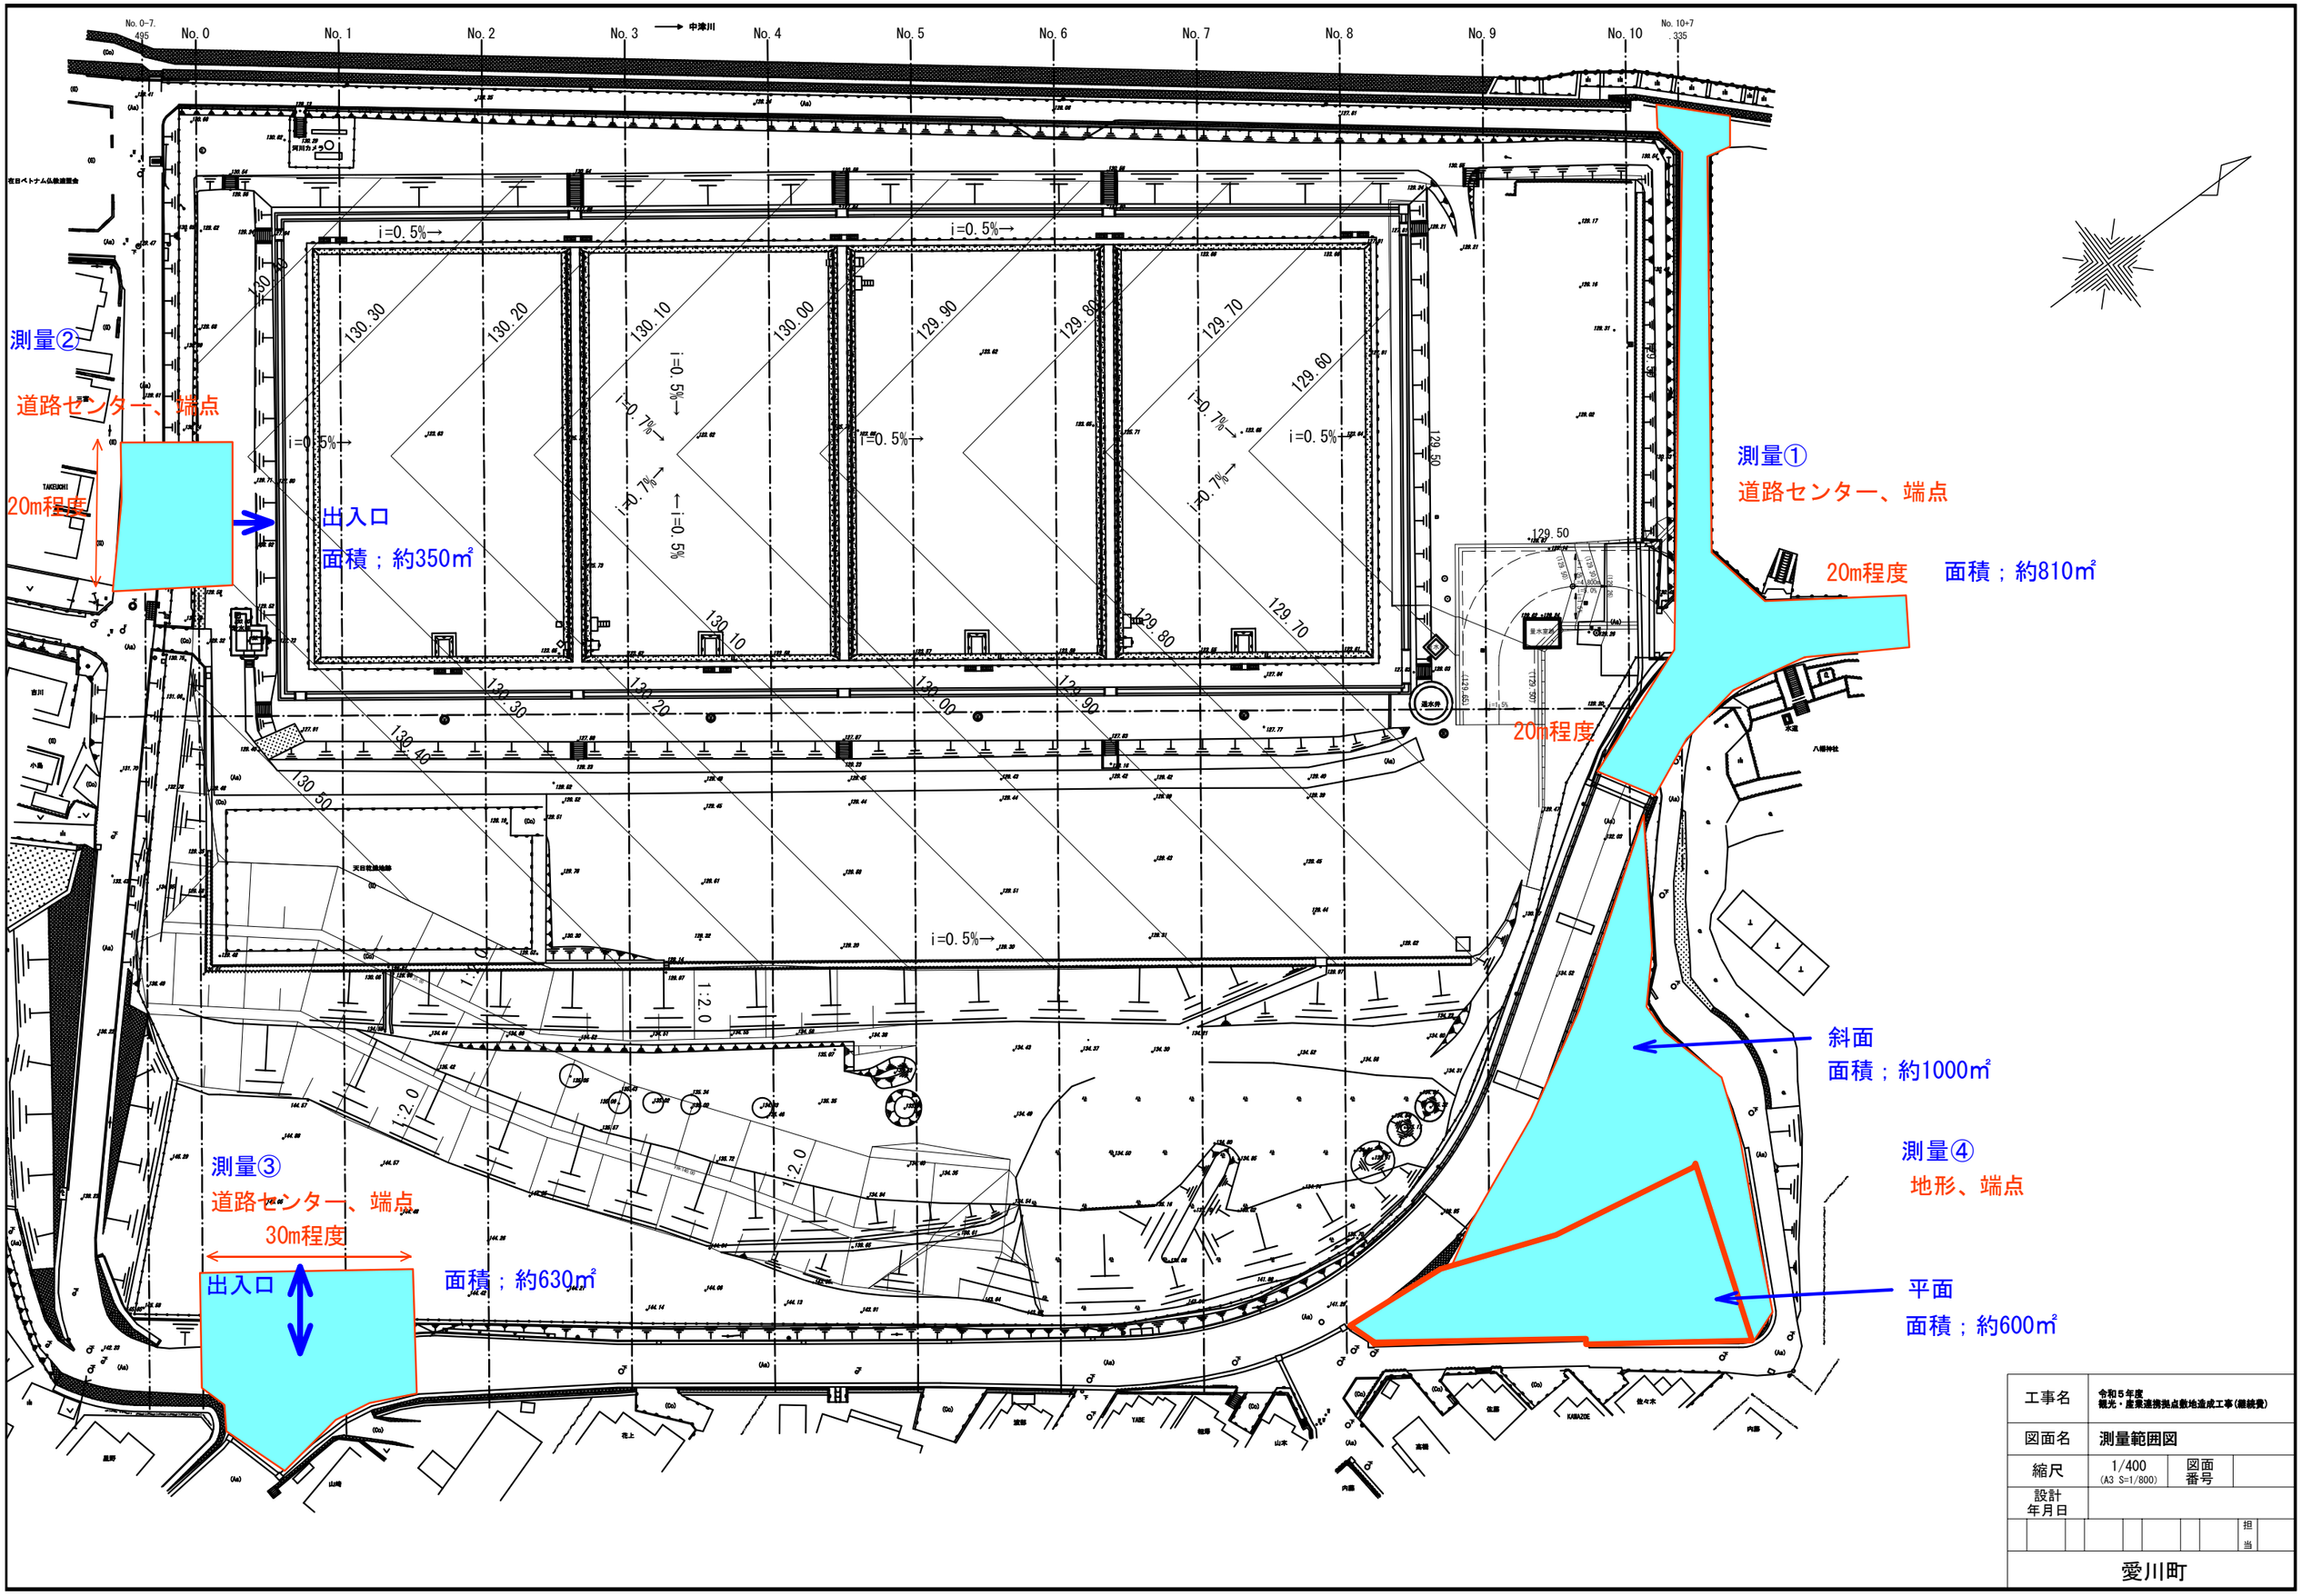

工事名	令和５年度 観光・産業連携拠点敷地造成工事（継続費）		
図面名	測量範囲図		
縮尺	1/400 (A3 S=1/800)	図面 番号	
設計 年月日			
		担 当	
愛川町			